


# 岩沼市民会館大ホール舞台平面図

《岩沼市民会館》宮城県岩沼市里の杜一丁目2番45号 TEL.0223(23)3450

《縮尺》 free  
1目1坪(1.8m×18.m)

催物名

日時：令和 年 月 日(曜日)  
開演準備： 時 分～ 時 分  
公演： 時 分～ 時 分

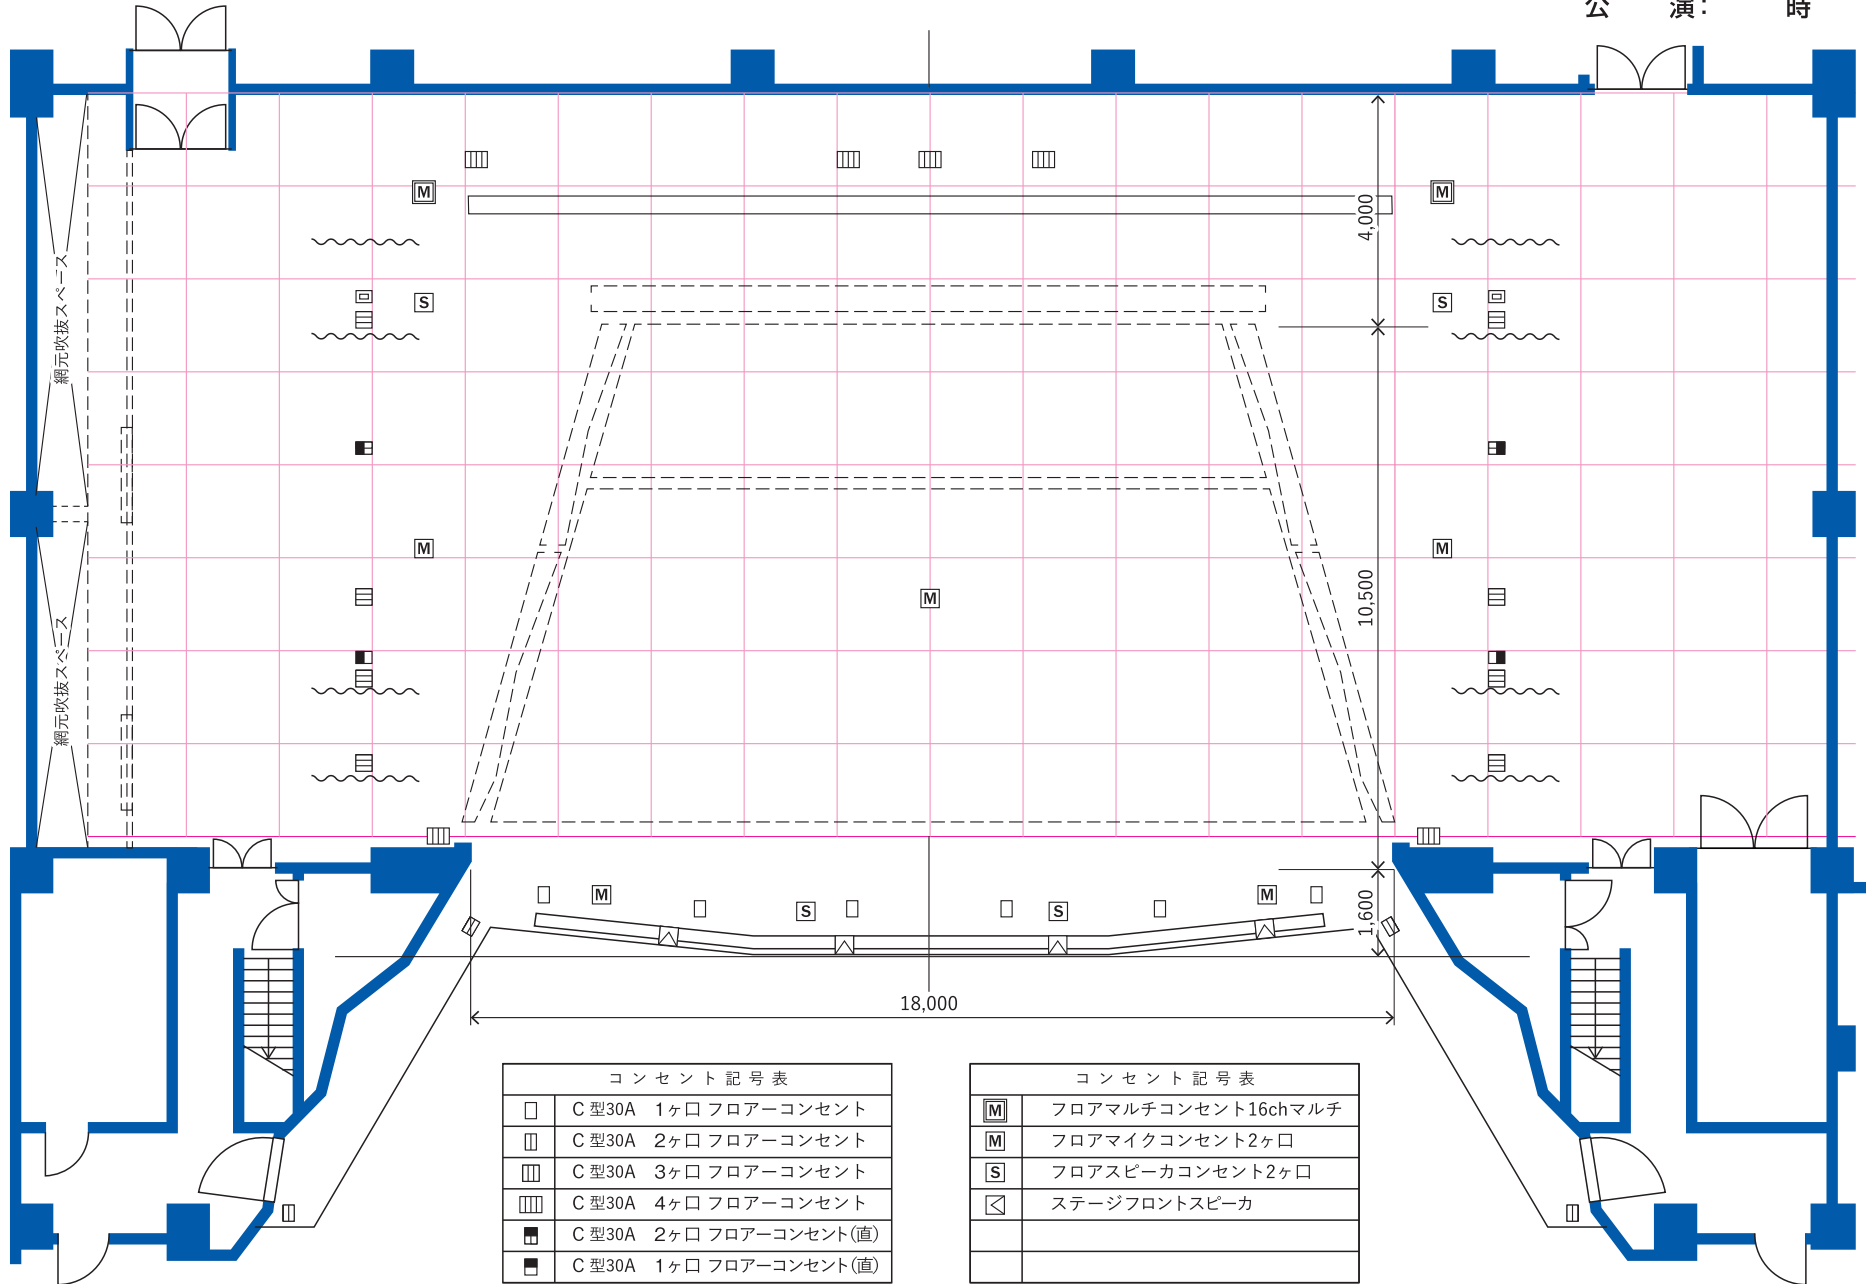

- ホリゾン 幕
- パック 幕
- 第9吊物バトン
- 第8吊物バトン
- ホリゾンライト (第6一文字幕)
- 第4袖幕
- 第4サスペンションライト
- ▨ 正面反射板
- ▨ 第7吊物バトン 幕
- ▨ 第3一文字幕
- ▨ 第6吊物バトン
- ▨ 第5吊物バトン
- ▨ 第2天井反射板
- 第3サスペンションライト
- 第2中割幕
- 松羽
- 第4一文字幕
- 第3吊物バトン
- - - - スクリーン
- 第2サスペンションライト
- 第2ボーダーライト
- 第1中割幕
- 第2吊物バトン
- ▨ 第1天井反射板
- 第2袖幕
- 第2一文字幕
- 第1吊物バトン
- 第1サスペンションライト
- 第1ボーダーライト (第1一文字幕)
- 第1袖幕
- 式転
- 定暗
- 幕
- 暗
- 帳

□	C型30A 1ヶ口 フロアーコンセント
▢	C型30A 2ヶ口 フロアーコンセント
▣	C型30A 3ヶ口 フロアーコンセント
▤	C型30A 4ヶ口 フロアーコンセント
■	C型30A 2ヶ口 フロアーコンセント(直)
▣	C型30A 1ヶ口 フロアーコンセント(直)

Ⓜ	フロアマルチコンセント16chマルチ
Ⓜ	フロアマイクコンセント2ヶ口
Ⓢ	フロアスピーカコンセント2ヶ口
◁	ステージフロントスピーカ

# 岩沼市民会館大ホール舞台平面図

《岩沼市民会館》宮城県岩沼市里の杜一丁目2番45号 TEL.0223(23)3450


《縮尺》 free  
1目1坪(1.8m×18.m)

催物名

日時：令和 年 月 日(曜日)

開演準備： 時 分～ 時 分

公演： 時 分～ 時 分

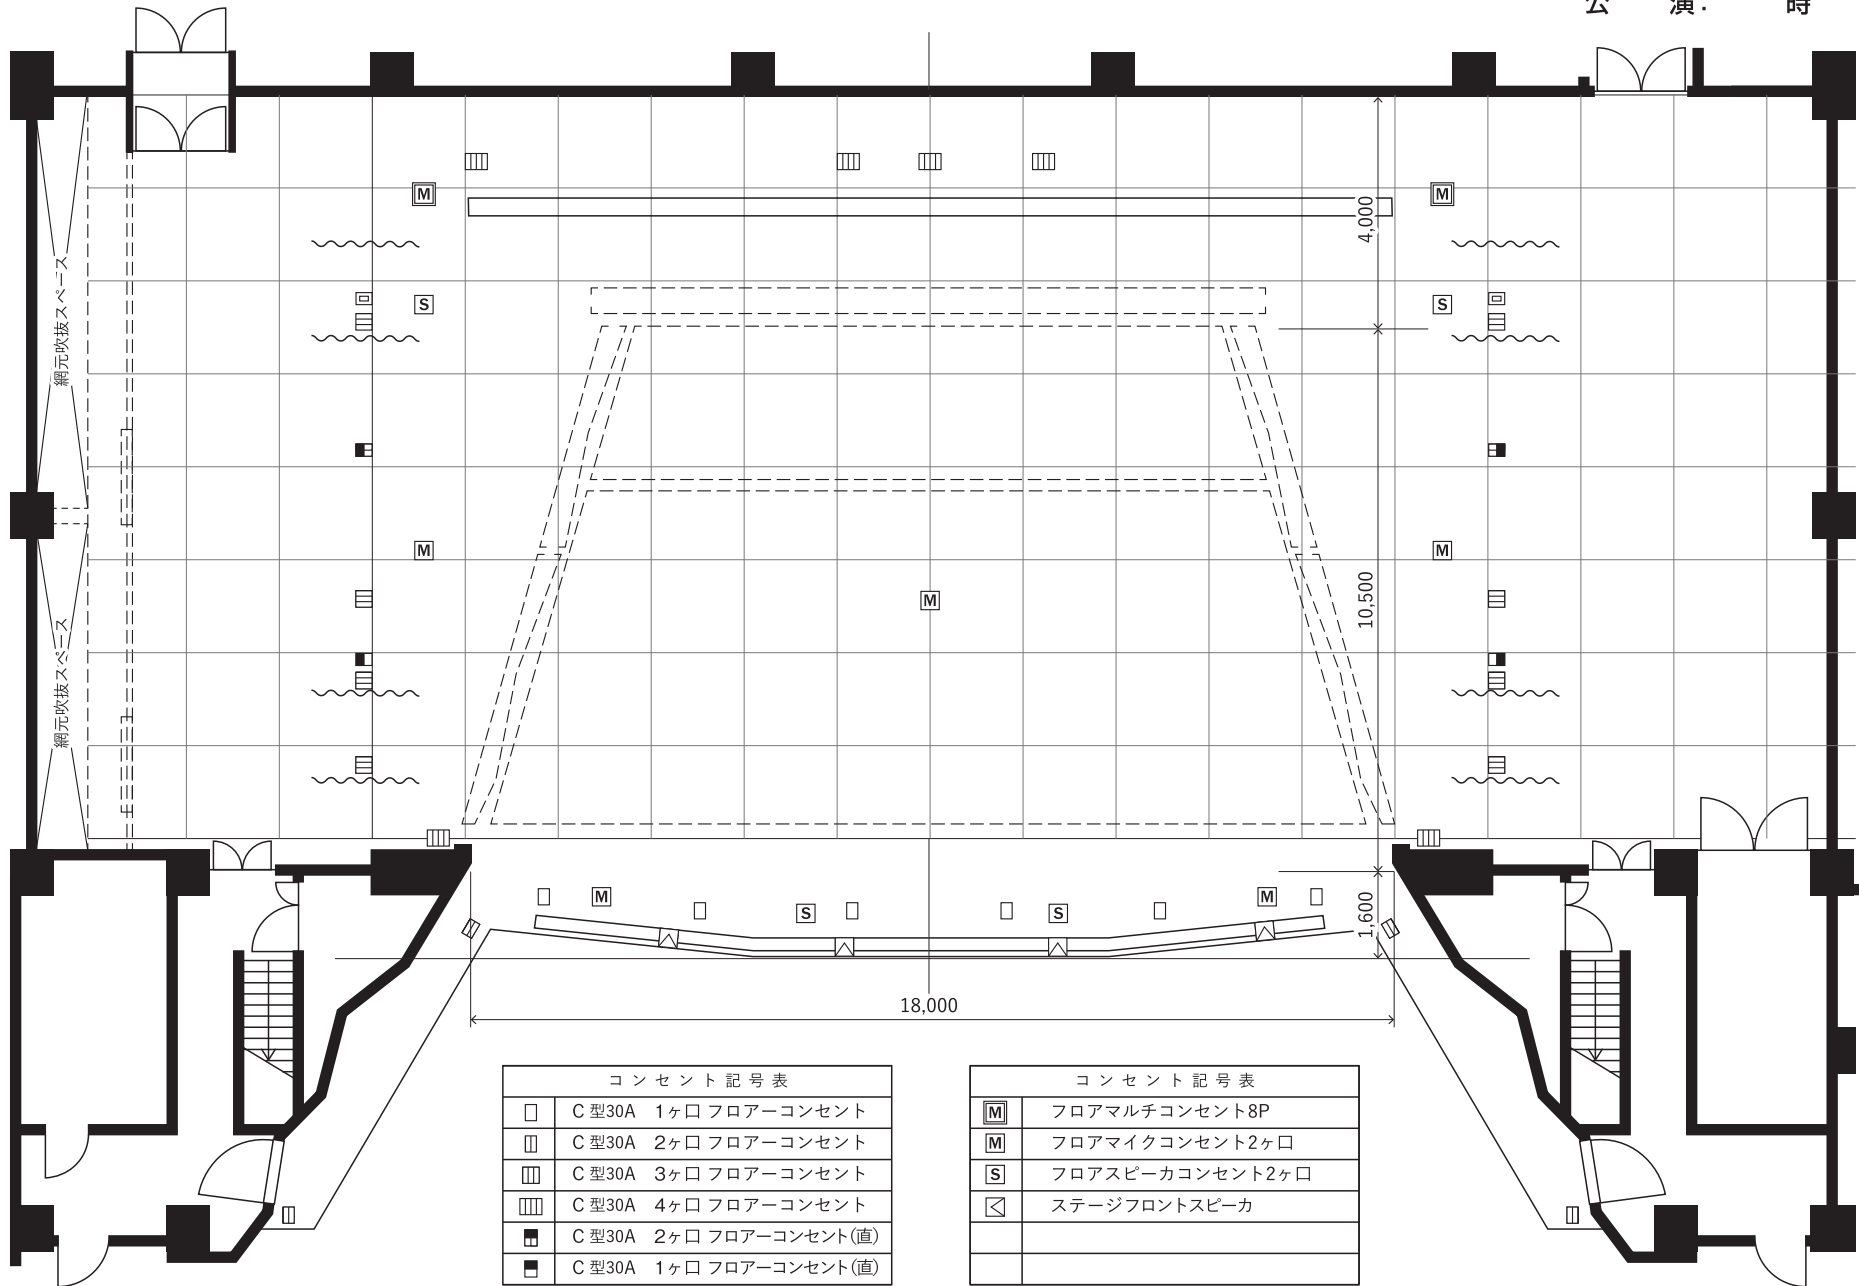

- ホリゾン 幕
- バック 幕
- 第9吊物バトン
- 第8吊物バトン
- ホリゾンライト (第6一文字幕)
- 第4袖
- 第4サスペンションライト
- ▨ 正面反射板
- ▨ 第7吊物バトン
- ▨ 第3袖
- ▨ 第5一文字幕
- ▨ 第6吊物バトン
- ▨ 第5吊物バトン
- ▨ 第2天井反射板
- 第3サスペンションライト
- 第2中割幕
- 松羽
- 第4一文字幕
- 第3吊物バトン
- - - スクリーン
- 第2サスペンションライト
- 第2ボーダーライト
- 第1中割幕
- 第2吊物バトン
- ▨ 第1天井反射板
- 第2袖
- 第2一文字幕
- 第1吊物バトン
- 第1サスペンションライト
- 第1ボーダーライト (第1一文字幕)
- 第1袖
- 第1式転幕
- 第1式転幕
- 暗帳
- 暗帳

□	C型30A 1ヶ口フロアコンセント
▢	C型30A 2ヶ口フロアコンセント
▣	C型30A 3ヶ口フロアコンセント
▤	C型30A 4ヶ口フロアコンセント
■	C型30A 2ヶ口フロアコンセント(直)
▣	C型30A 1ヶ口フロアコンセント(直)

Ⓜ	フロアマルチコンセント8P
Ⓜ	フロアマイクコンセント2ヶ口
Ⓢ	フロアスピーカコンセント2ヶ口
◁	ステージフロントスピーカ